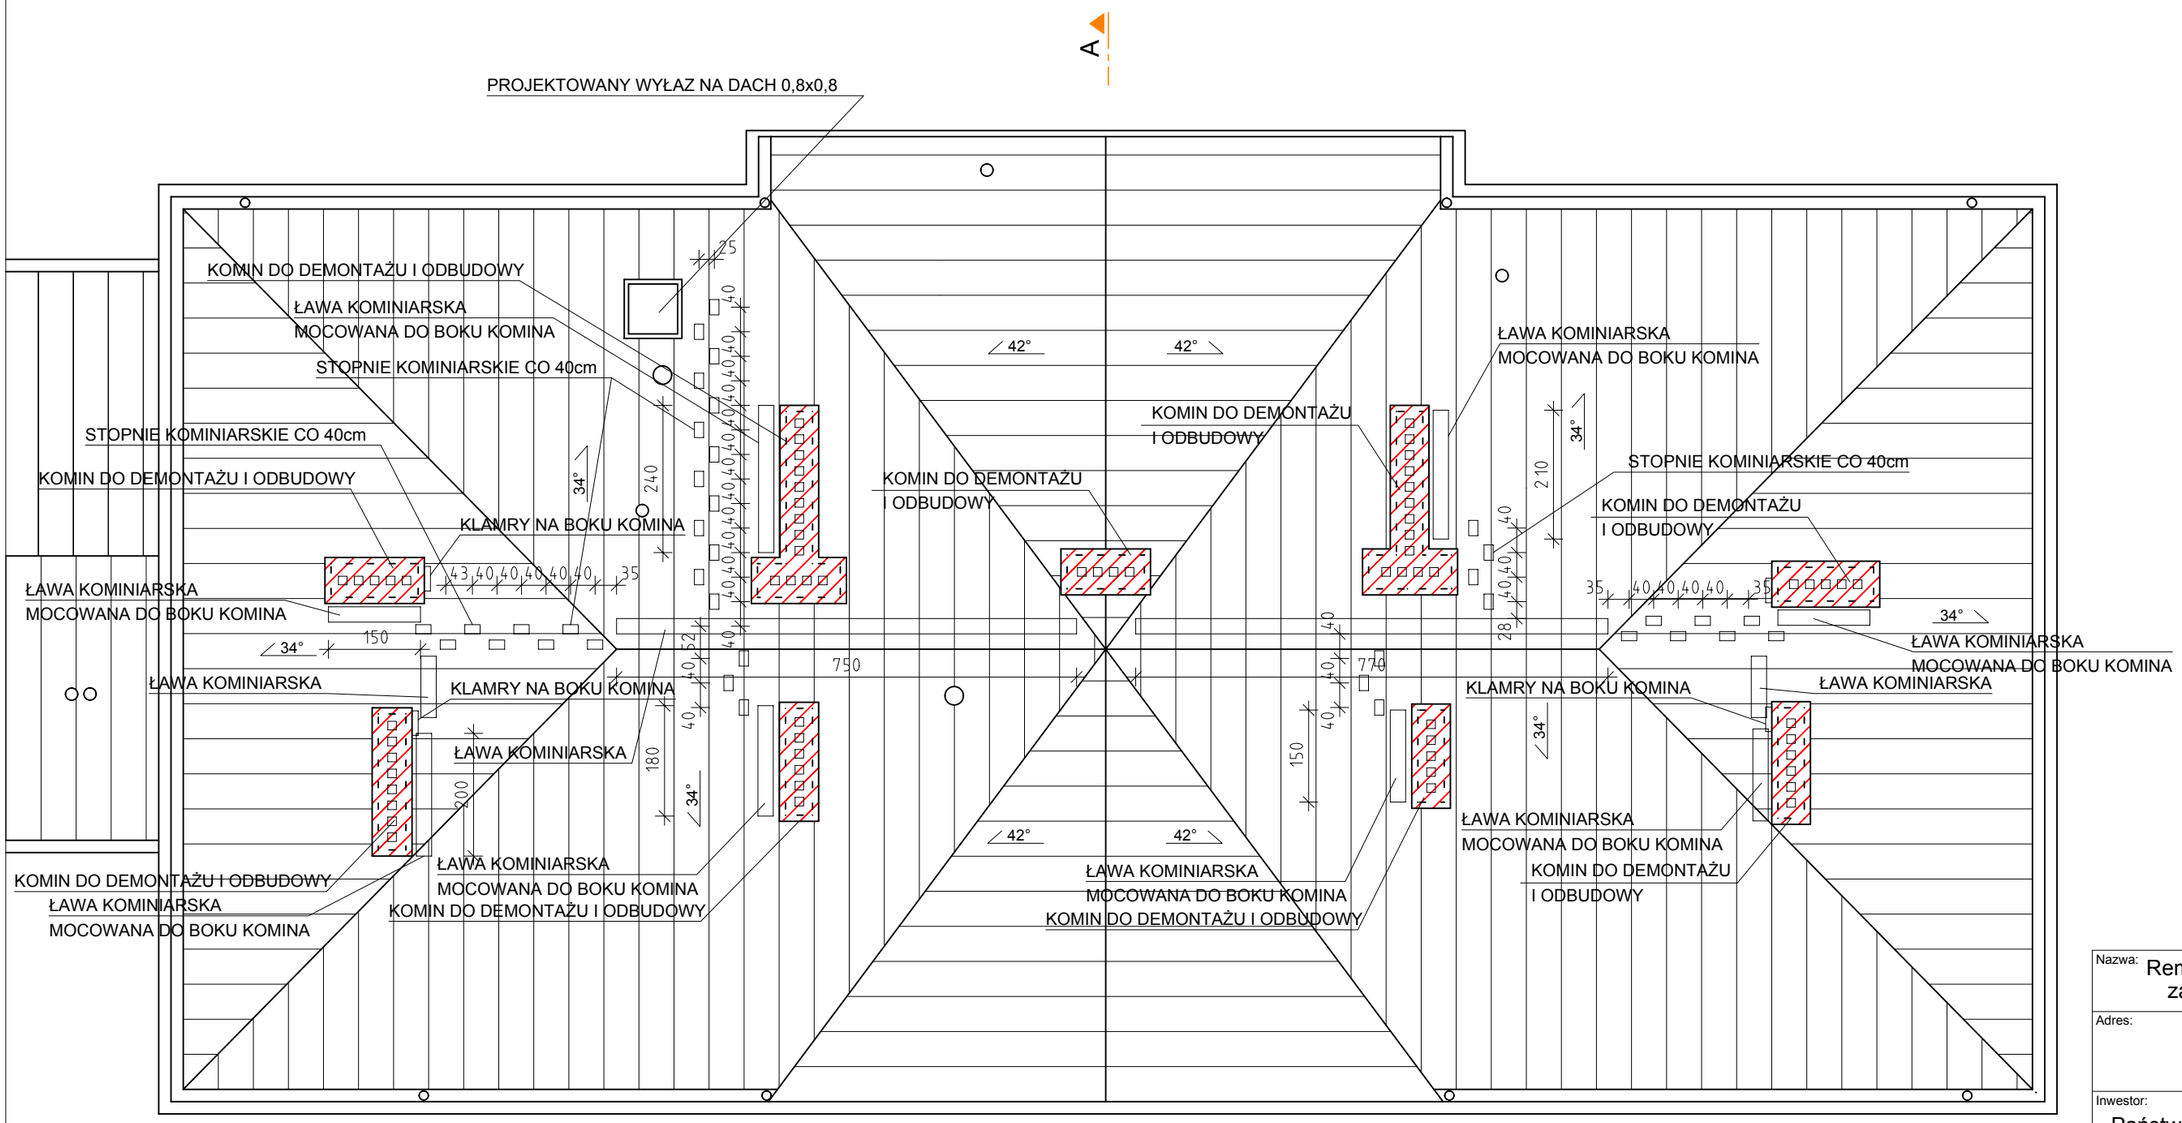

KOMIN WYMAGAJĄCE CAŁKOWITEGO ODTWORZENIA
POWYŻEJ POŁACI DACHOWEJ, WYMIARY I UKSZTAŁTOWANIE
KOMINA ZGODNIE ZE STANEM ISTNIEJĄCYM

ŁAWY I STOPNIE KOMINIARSKIE ZE STALI OCYNKOWANEJ
W KOLORZE MIEDZI PATYNOWANEJ

Nazwa:	Remont kominów w części zachodniej budynku B
Adres:	Ul. Rakowiecka 4 00-975 Warszawa
Inwestor:	Państwowy Instytut Geologiczny Państwowy Instytut Badawczy Ul. Rakowiecka 4 00-975 Warszawa
Faza projektu:	PROJEKT BUDOWLANY
Branża:	A R C H I T E K T U R A
Rysunek:	Projektowany remont dachu - Rzut

KfADRAT Bartłomiej Telec
Komorska 10/42 04-161 Warszawa
tel +48 22 244 25 22
tel +48 22 244 25 44
fax +48 22 244 25 06
info@kfadrat.pl www.kfadrat.pl

Projektant / Podpis
arch. Bartłomiej Telec
nr upr. 29/LOIA/06

Sprawdzający / Podpis
arch. Bartłomiej Terlikowski
nr upr. MA/085/04

Skala:	Nr rysunku:	Index:
1:100	2.02	A
Data 2013-04-18		